PŮDORYS
1:100

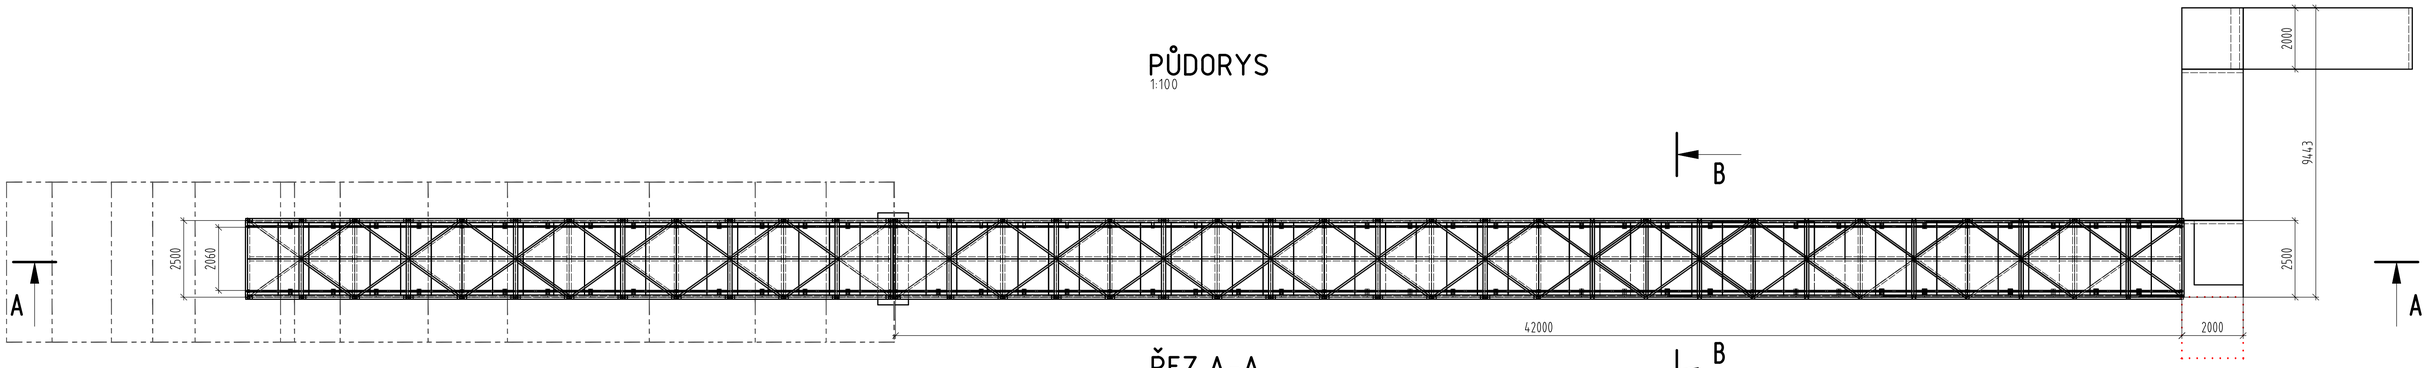

ŘEZ A-A
1:100

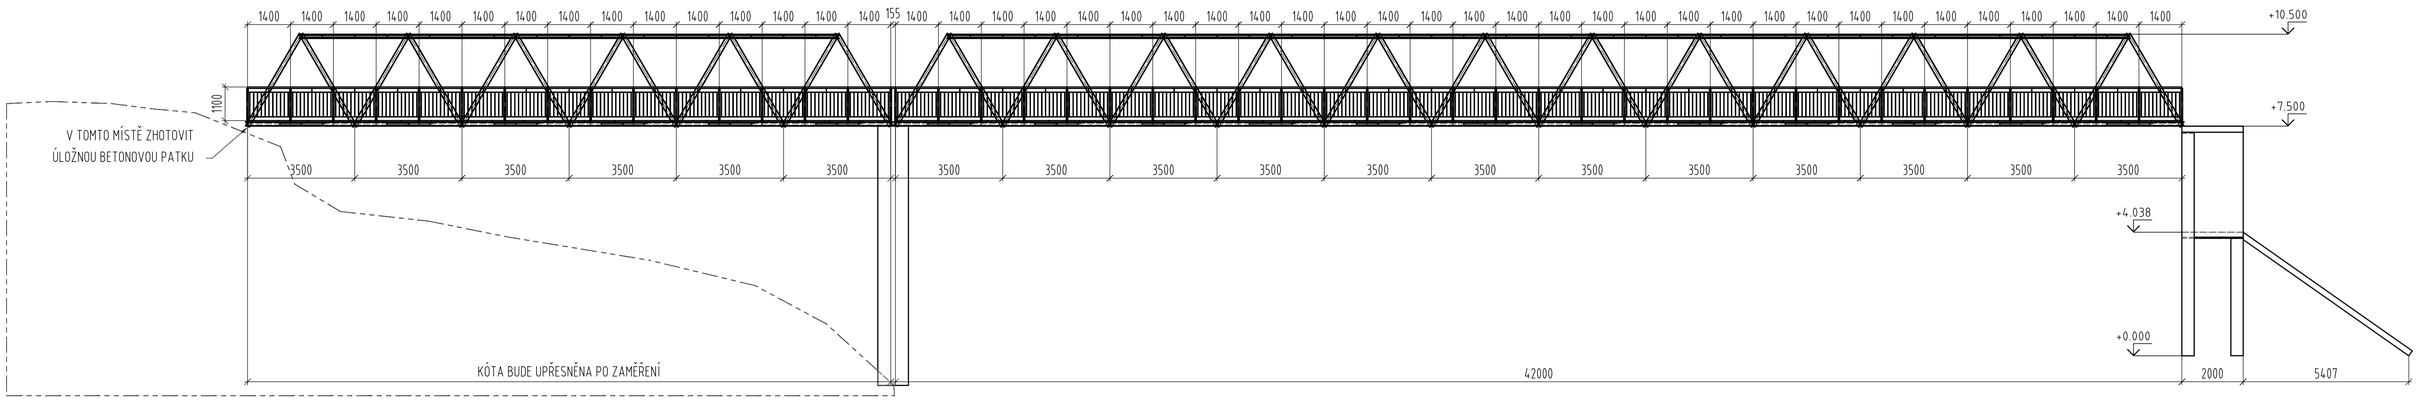

3D POHLED
1:100

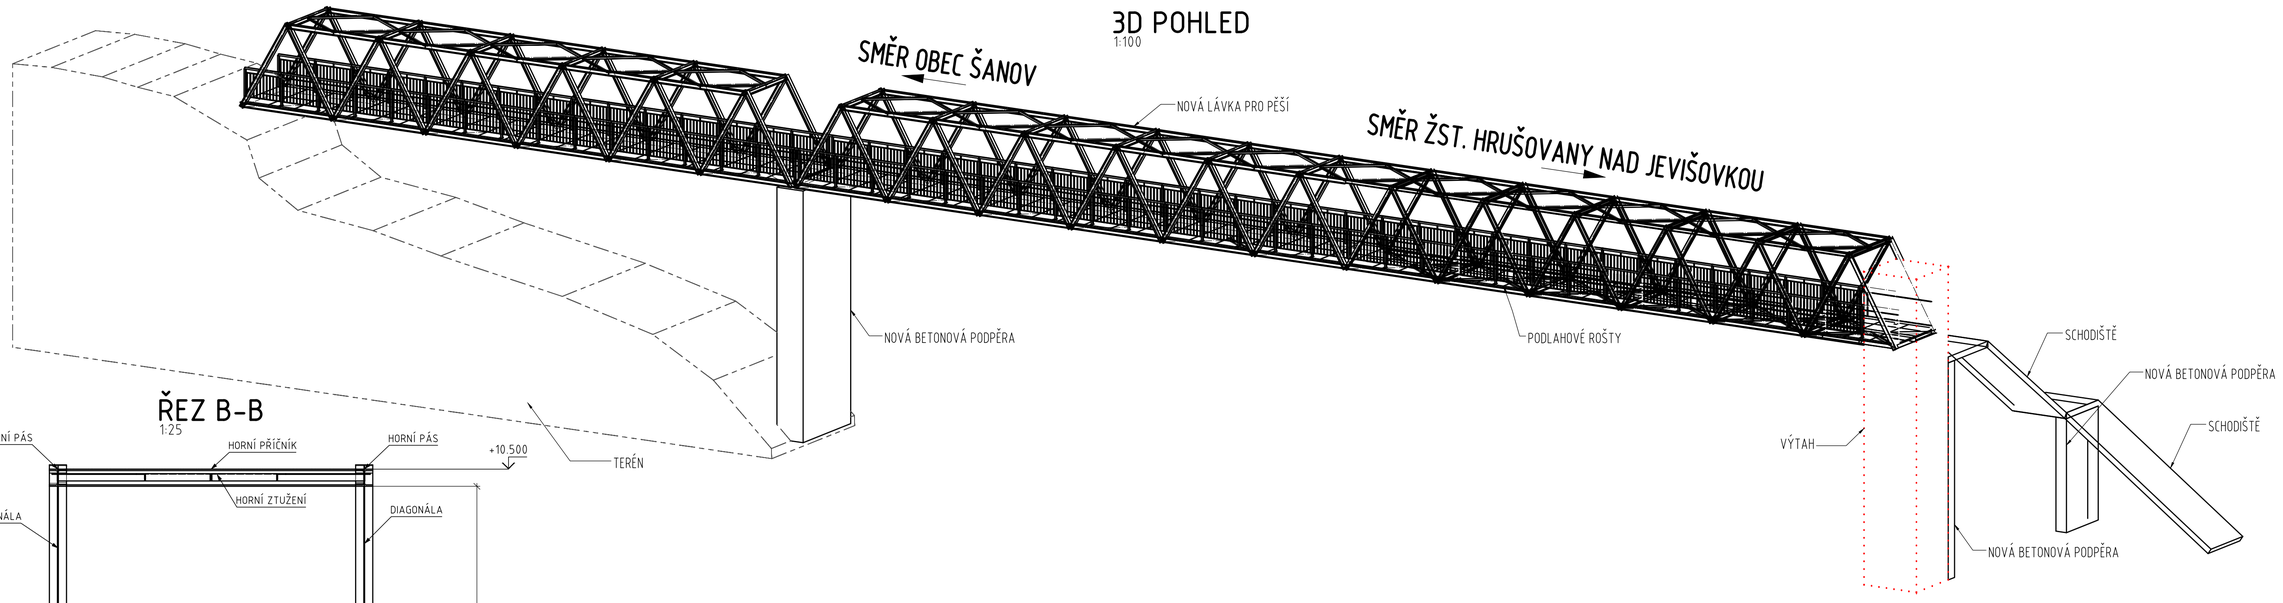

ŘEZ B-B
1:25

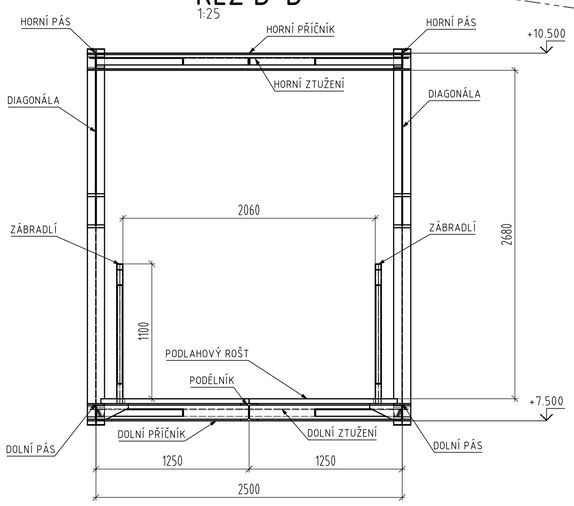

LEGENDA:

- NOVÉ KONSTRUKCE
- VÝTAH
- TERÉN

POZNÁMKA :

1) 762016 ŠANOV NAD JEVIŠOVKOU

Změna	c		
	b		
	a		
Vypracoval	Projektant	Zodp. projektant	
Ing. Swaczynová/Wichrová	Ing. Ivan Novotný, CSc.	Ing. Ivan Novotný, CSc.	

NOVING OK S.Ř.O.
Úlehlova 108/1, 70030 Ostrava-Hrabůvka
Tel. : ++420 595 782 427
WEB: www.noving.cz
E-mail: ok@noving.cz

VÝKRESOVÁ DOKUMENTACE JE NAŠÍM DUŠEVNÍM VLASTNICTVÍM. KOPÍROVÁNÍ A JINÉ ROZŠÍŘOVÁNÍ BEZ SOUHLASU NOVING OK s.r.o. JE PROTIPRÁVNÍ !

Investor	OBEC ŠANOV	Formát	A1
		Datum	5.6.2017
Stavba	LÁVKA PŘES ŽELEZNICI VE STANICI HRUŠOVANY NAD JEVIŠOVKOU	Stupeň	STUDIE
		Číslo zakázky	914/NOV/17
		Výkaz materiálu č.	-
		Archivní číslo	170914
Obsah	OCELOVÉ KONSTRUKCE PRVNÍ VARIANTA	Měřítko	1:100 1:25
		Výkr. číslo	NOV-17-LS-02
		rev.	-