


SEZNAM NAVRŽENÝCH DŘEVIN

BOČ - borovice černá (Pinus nigra)	JEB - jeřáb břek (Sorbus torminalis)	LPM - lípa srdčitá (Tilia cordata)	TAT - javor tatarský (Acer tataricum)
BOL - borovice lesní (Pinus sylvestris)	PL - platan javorolistý (Platanus x acerifolia)	JEM - jeřáb muk (Sorbus aria)	DN - dřín obecný (Cornus mas)
DBČ - dub červený (Quercus rubra)	TRŘ - třešeň ptačí (Prunus avium)	OS - topol osika (Populus tremula)	SVK - svída krvavá (Cornus sanguinea)
KA - kaštanovník jedlý (Castanea sativa)	BŘ - bříza bradavičnatá (Betula pendula)	BSE - brslen evropský (Euonymus europaeus )	MER - meruzalka alpská (Ribes alpinum)
DBZ - dub zimní (Quercus petraea)	DBL - dub letní (Quercus robur)	DN - kalina tušalaj (Viburnum lantana)	PTZ - ptačí zob obecný (Ligustrum vulgare)
LPV - lípa velkolistá (Tilia platyphyllos)	HB - habr obecný (Carpinus betulus)	LIS - líska obecná (Corylus avellana)	HL - hloh jednosemenný (Crataegus monogyna)
JVM - javor mléč (Acer platanoides)	JVB - javor babyka (Acer campestre)	KAL - kalina obecná (Viburnum opulus)	ŘEŠ - řešetlák počistivý (Rhamnus catharticus)
			JIV - vrba jíva (Salix caprea)

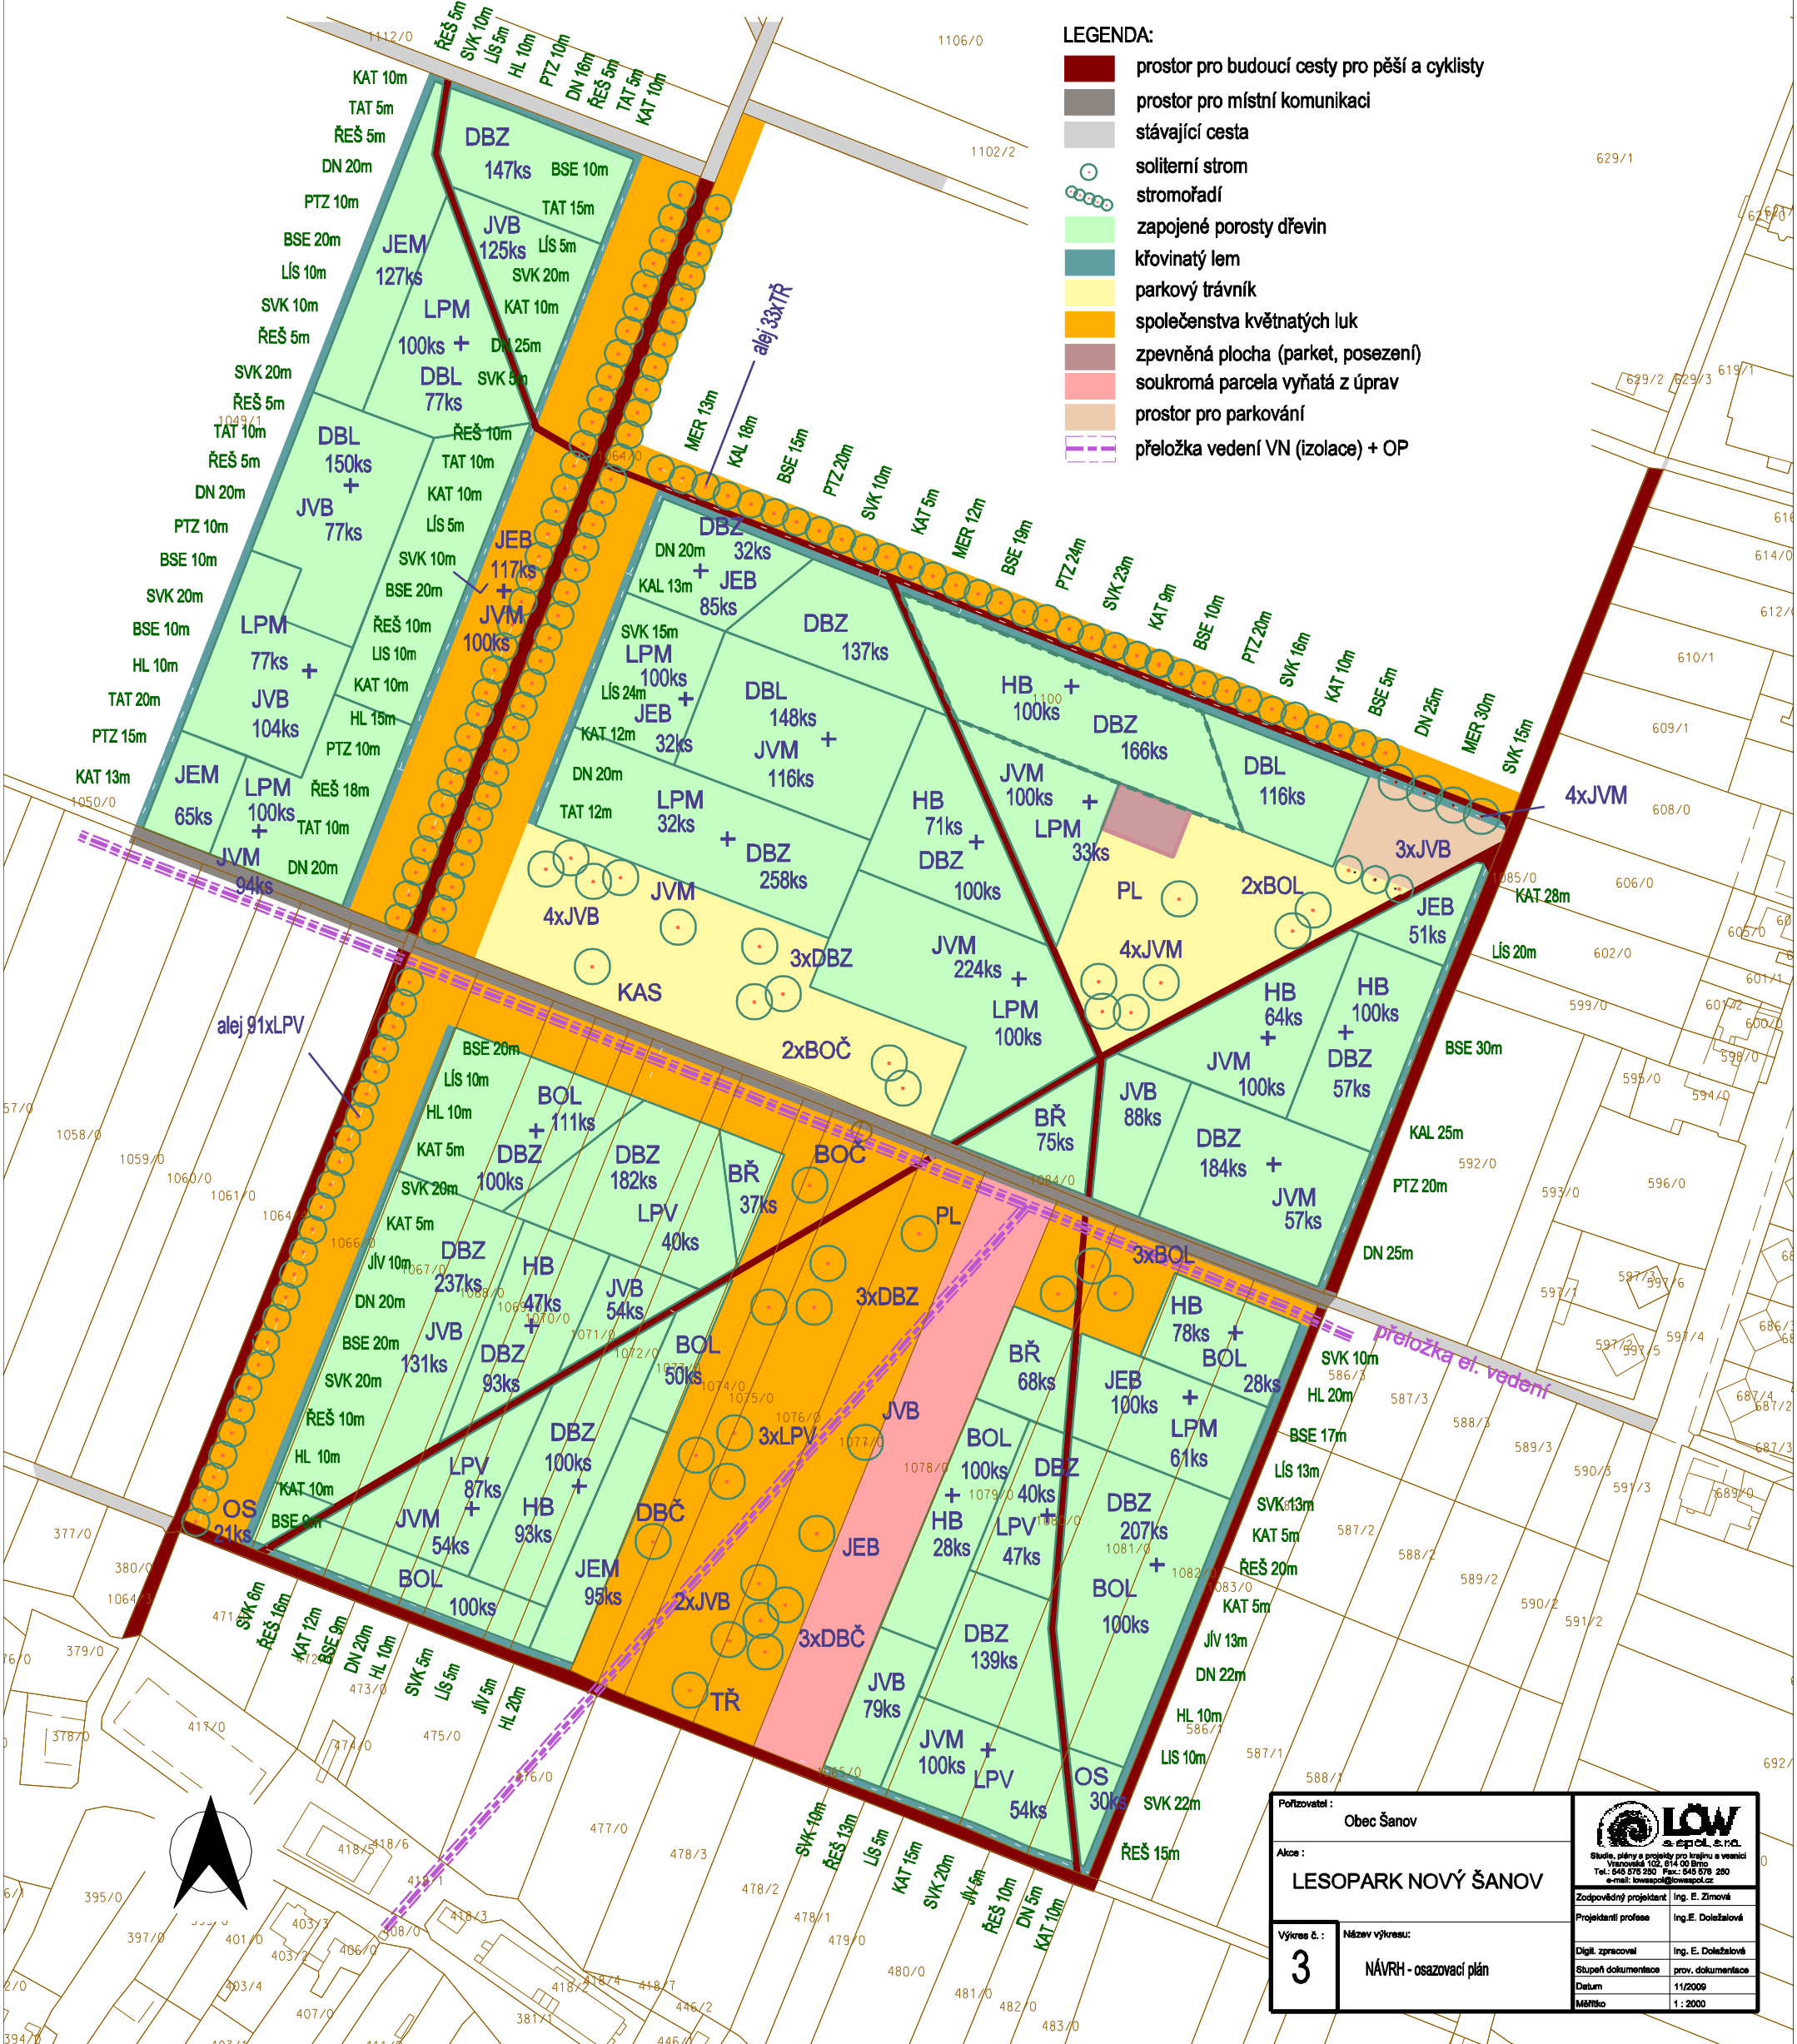

Portávateľ : Obec Šanov		 Stavba, plány a projekty pro krajinnu a vesnicku úpravu Výstavba 102, 614 00 Brno Tel.: 545 676 250 Fax: 545 676 250 e-mail: lesopark@lesopark.cz	
Akce :  <b>LESOPARK NOVÝ ŠANOV</b>		Zodpovědný projektant Ing. E. Zimová	
Výkres č. :  <b>3</b>		Projektant profese Ing. E. Dolžalová	
Název výkresu:  <b>NÁVRH - osazovací plán</b>		Digit. zpracoval Ing. E. Dolžalová	
		Stupeň dokumentace prov. dokumentace	
		Datum 11/2009	
		Měřítko 1 : 2000	